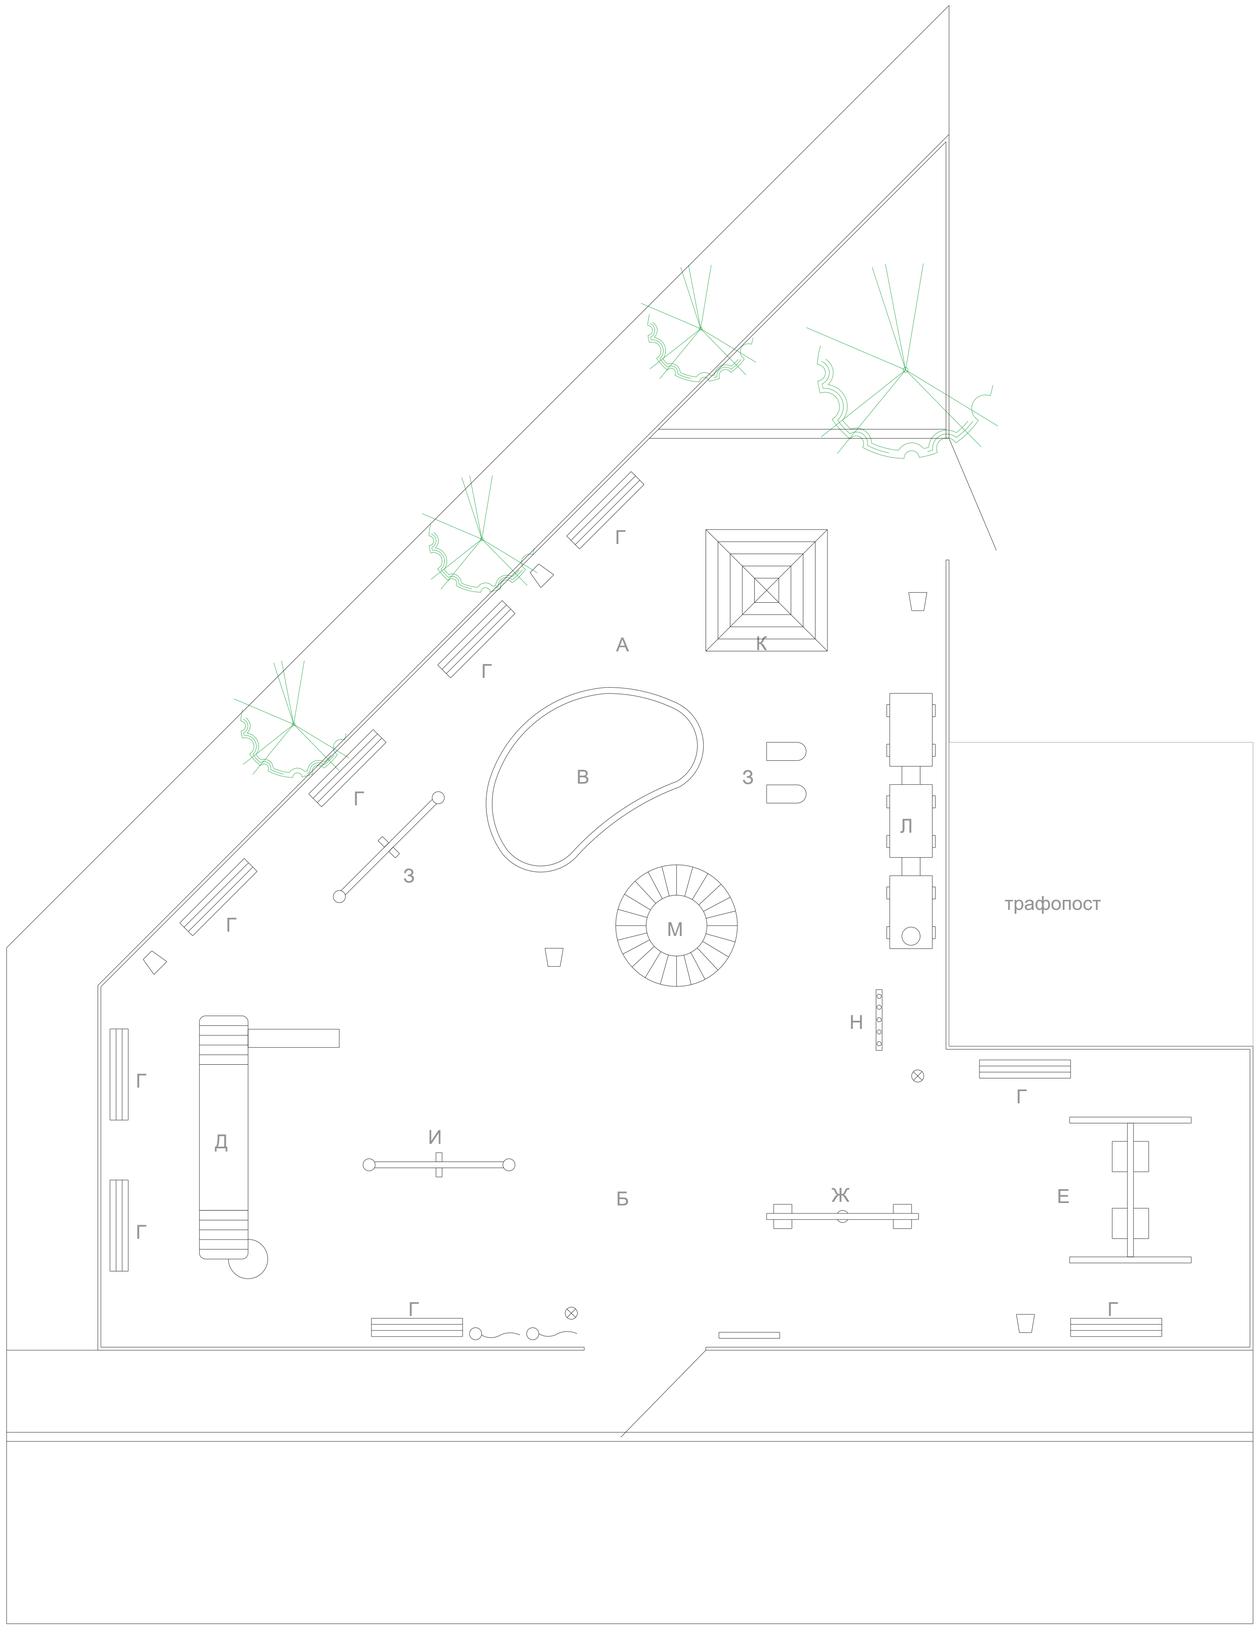


СИГНАТУРА:

- съществуваща растителност
- тревни площи
- настилка - кори
- настилка - каучук
- кошче
- лампа
- знаме
- информационна табела

ЛЕГЕНДА:

А,Б - детски площадки със съоръжения по опис
В - пясъчник
Г - пейка
Д - комбинирано детско съоръжение
Е - люлка двойна
Ж- люлка Т-образна
З - пружинираща клатушка
И - клатушка
К - катерушка
Л - влакче
М - цветарник с пейка
Н - сметало

ОБЕКТ:	Детска площадка междублоково пространство кв.86 гр. Елена	Част: ЛА
		Фаза: ТП
Чертеж:	Идейно-дендрологичен проект	М 1:50
Проектант:	ланд.арх. Емил М. Първазов	
Инвеститор:	Община Елена	08.2009