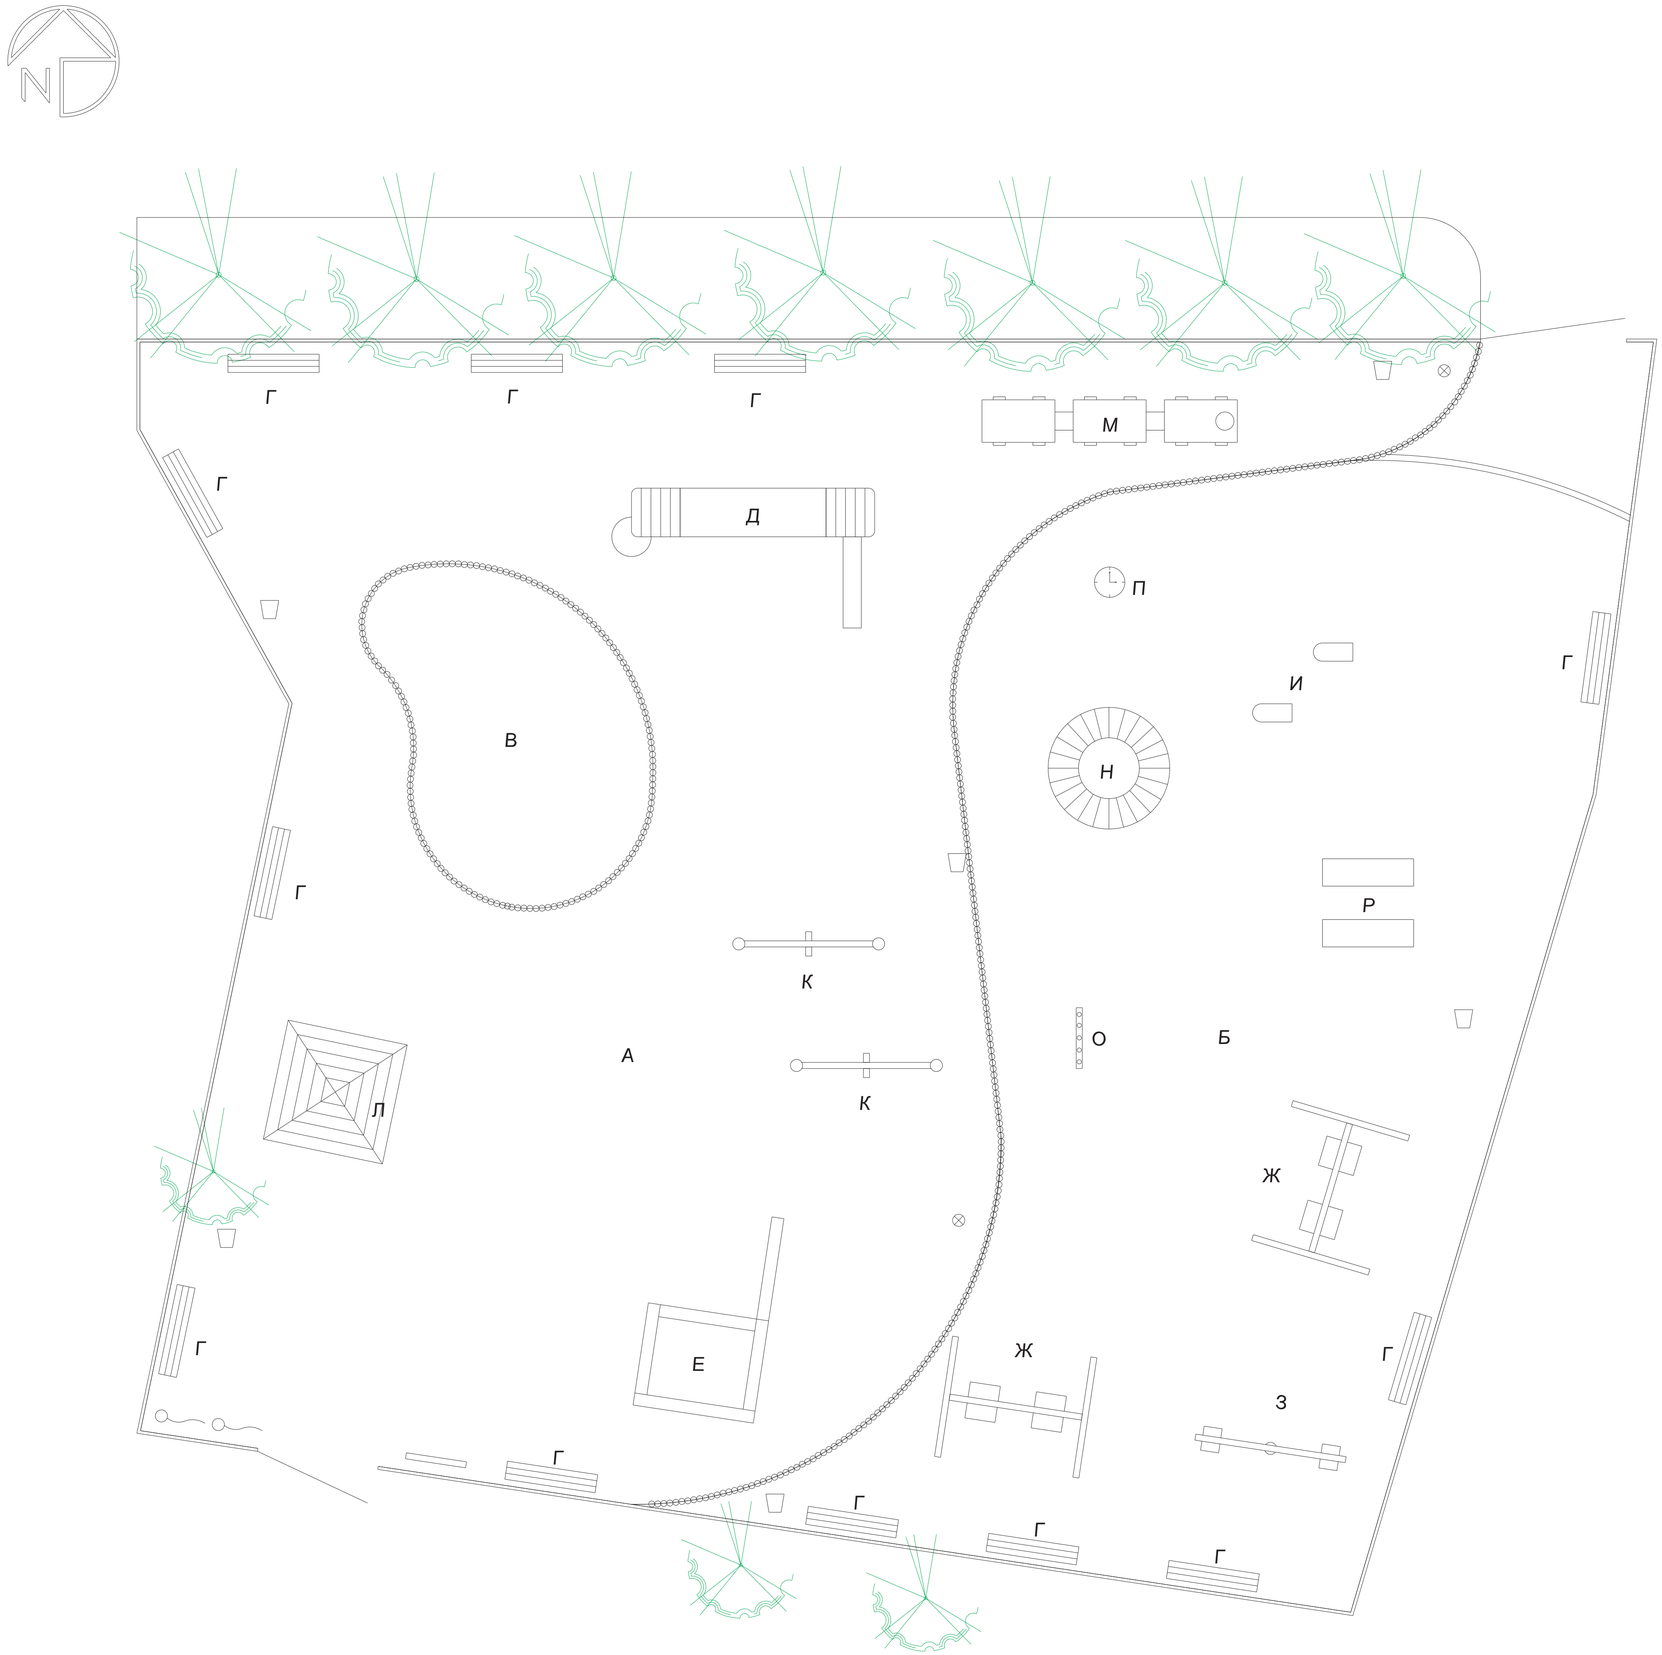


СИГНАТУРА:

- *съществуваща растителност*
- *тревни площи*
- *настилка - кори*
- *настилка - каучук*
- *настилка - декоративни плочи*
- *кошче*
- *лампа*
- *знаме*
- *информационна табела*

ЛЕГЕНДА:

А, Б - *детски площадки със съоръжения по опис*
В - *пясъчник*
Г - *пейка*
Д - *комбинирано детско съоръжение*
Е - *шведска стена*
Ж- *люлка двойна*
З - *люлка Т-образна*
И - *пружинираща клатушка*
К - *клатушка*
Л - *катерушка*
М - *влакче*
Н - *цветарник с пейка*
О - *сметало*
П - *слънчев часовник*
Р - *уреди за физически упражнения на открито*

ОБЕКТ:	*Детска площадка ул. "Ив. Момчилов", кв. 23 гр. Елена*	*Част: ЛА*
		Фаза: ТП
Чертеж:	*Идейно-дендрологичен проект*	М 1:50
Проектант:	*ланд.арх. Емил М. Первазов*	
Инвеститор:	*община Елена*	08.2009