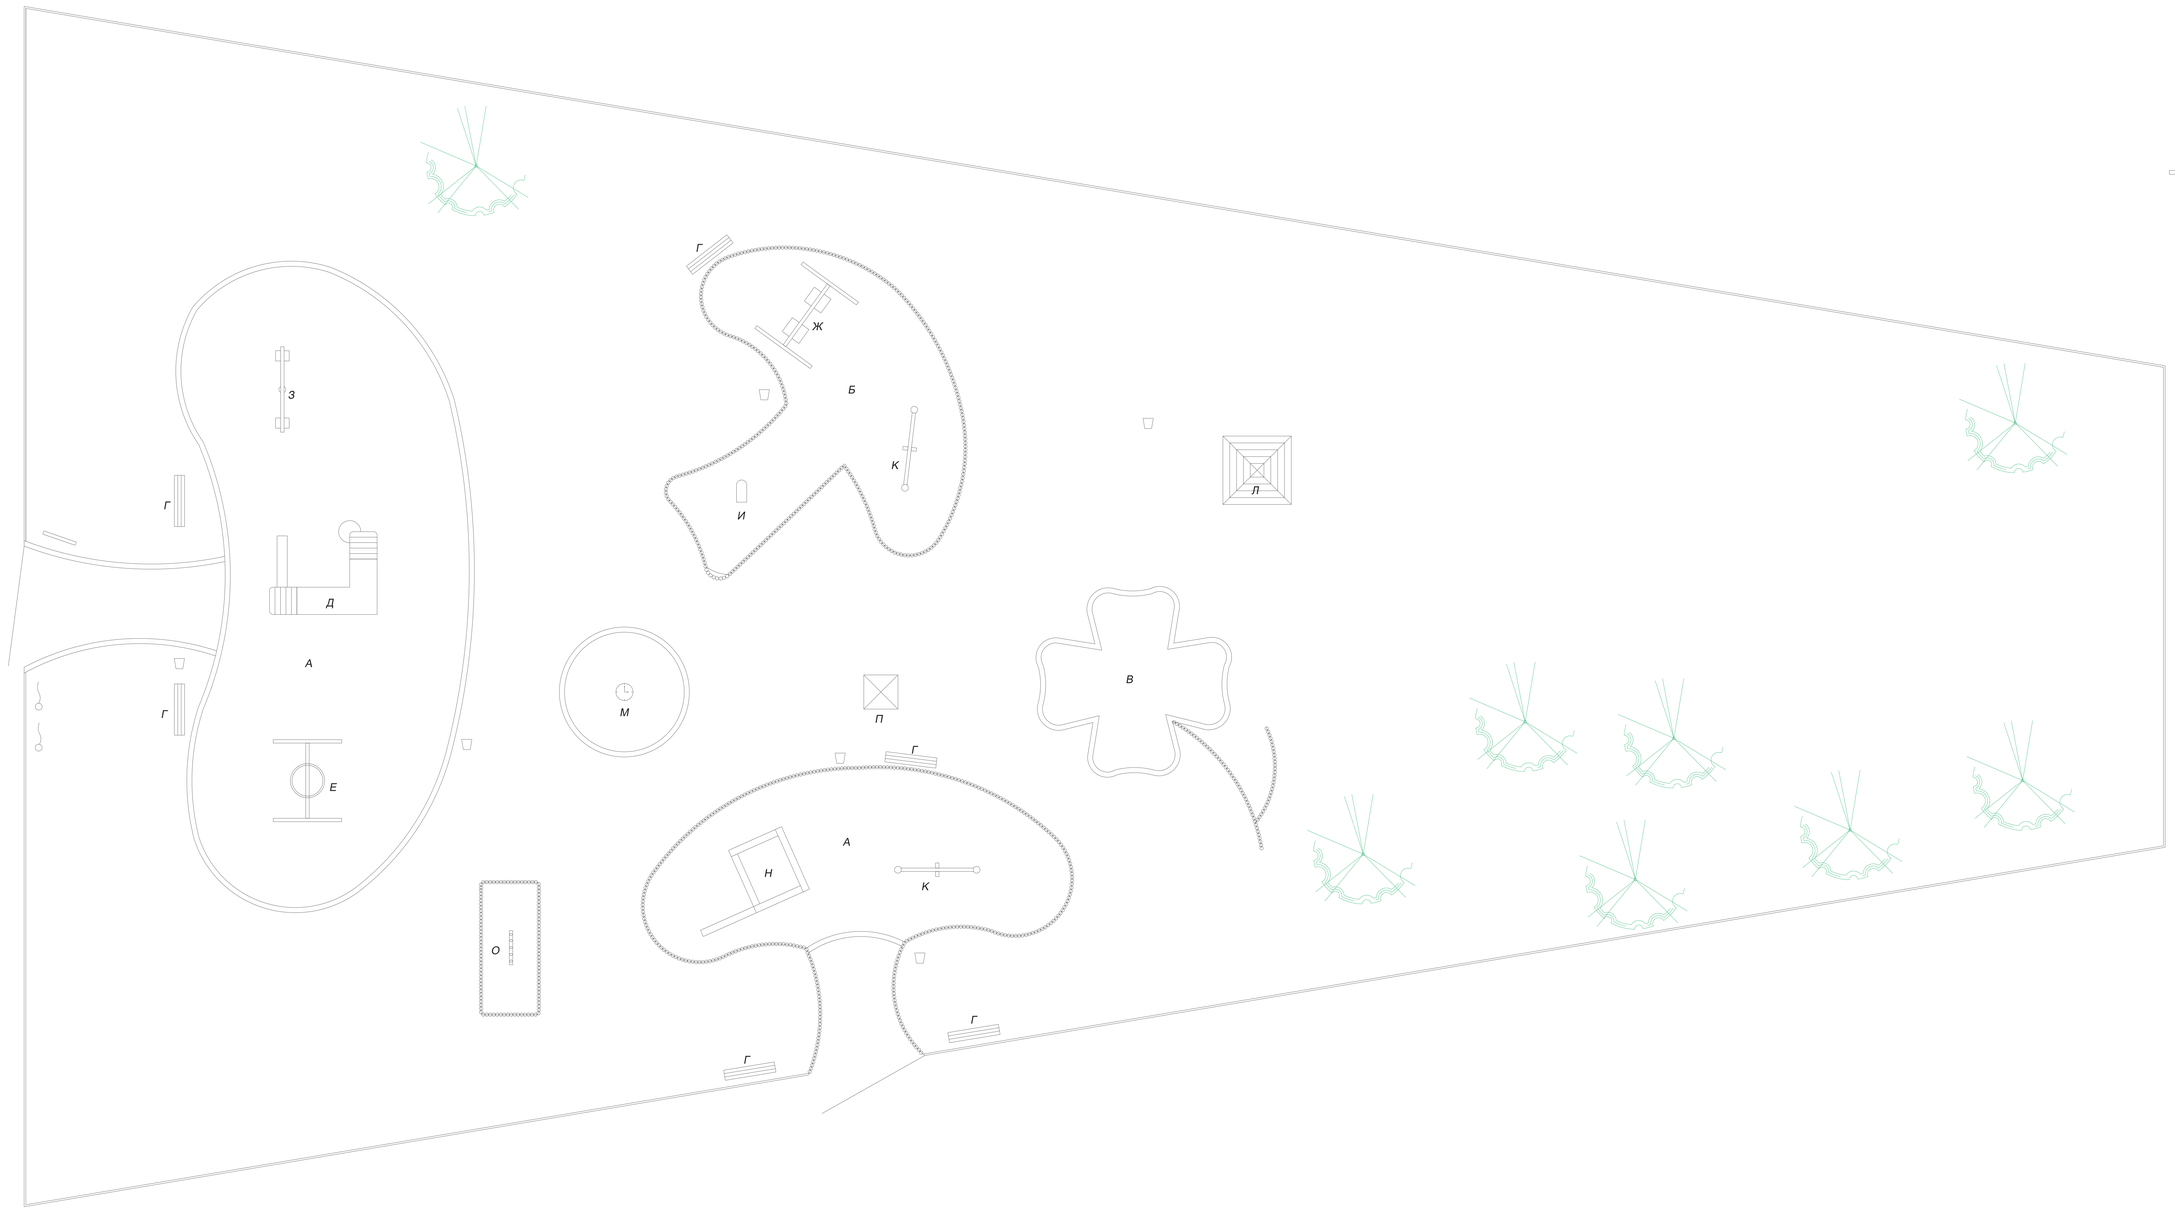



*СИГНАТУРА:*

- *новопроектирана растителност*
- *съществуваща растителност*
- *тревни площи*
- *настилка - кори*
- *настилка - каучук*
- *настилка - декоративни плочи*
- *кошче*
- *знаме*
- *информационна табела*

*ЛЕГЕНДА:*

*А, Б - детски площадки със съоръжения по опис*
*В - пясъчник*
*Г - пейка*
*Д - комбинирано детско съоръжение*
*Е - люлка с кош*
*Ж - люлка двойна*
*З - люлка Т-образна*
*И - пружинираща клатушка*
*К - клатушка*
*Л - катерушка*
*М - слънчев часовник*
*Н - шведска стена*
*О - сметало*
*П - чешма*

| | | |
|---|---|---|
| *ОБЕКТ:* | *Детска площадка с.Беброво общ. Елена* | *Част: ЛА* |
| | | *Фаза: ТП* |
| *Чертеж:* | *Идейно-дендрологичен проект* | *М 1:50* |
| *Проектант:* | *ланд.арх. Емил М. Първазов* | |
| *Инвеститор:* | *Община Елена* | *08.2009* |