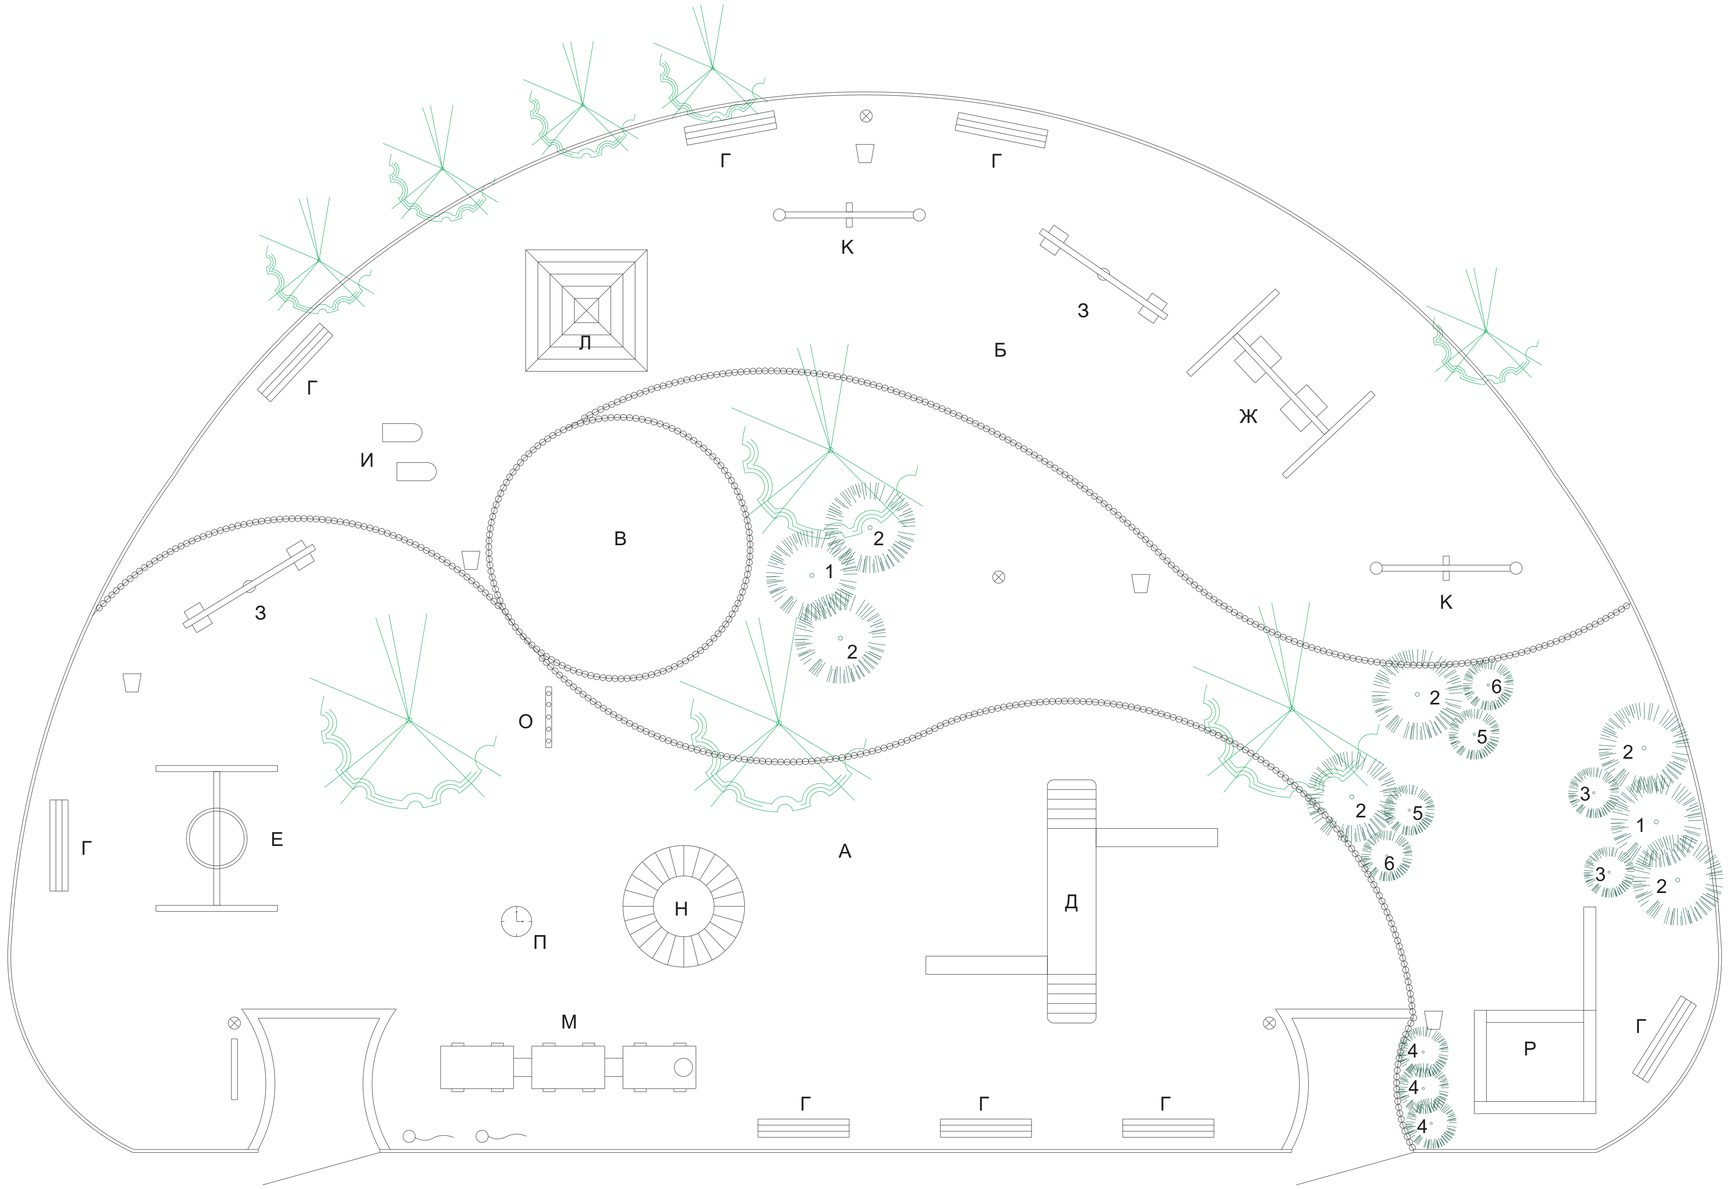


СИГНАТУРА:

- новопроектирана растителност
- съществуваща растителност
- тревни площи
- настилка - кори
- настилка - каучук
- настилка - декоративни плочи
- кошче
- лампа
- знаме
- информационна табела

ЛЕГЕНДА:

А, Б - детски площадки със съоръжения по опис
В - пясъчник
Г - пейка
Д - комбинирано детско съоръжение
Е - люлка с кош
Ж - люлка двойна
З - люлка Т-образна
И - пружинираща клатушка
К - клатушка
Л - катерушка
М - влакче
Н - цветарник с пейка
О - сметало
П - слънчев часовник
Р - шведска стена

ДЕНДРОЛОГИЧНА ВЕДОМОСТ:

иглолистни дървета:

1- Abies concolor
2 - Picea pungens
3 - Chamaecyparis lawsoniana "Columnaris"
4 - Chamaecyparis lawsoniana "Globus"
5 - Chamaecyparis lawsoniana "Star Dust"
6 - Chamaecyparis pisifera

ОБЕКТ:	Детска площадка ул. "Ив. Момчилов", кв.126-132 гр. Елена	Част: ЛА Фаза: ТП
Чертеж:	Идейно-дендрологичен проект	М 1:50
Проектант:	ланд.арх. Емил М. Първазов	
Инвеститор:	Община Елена	08.2009