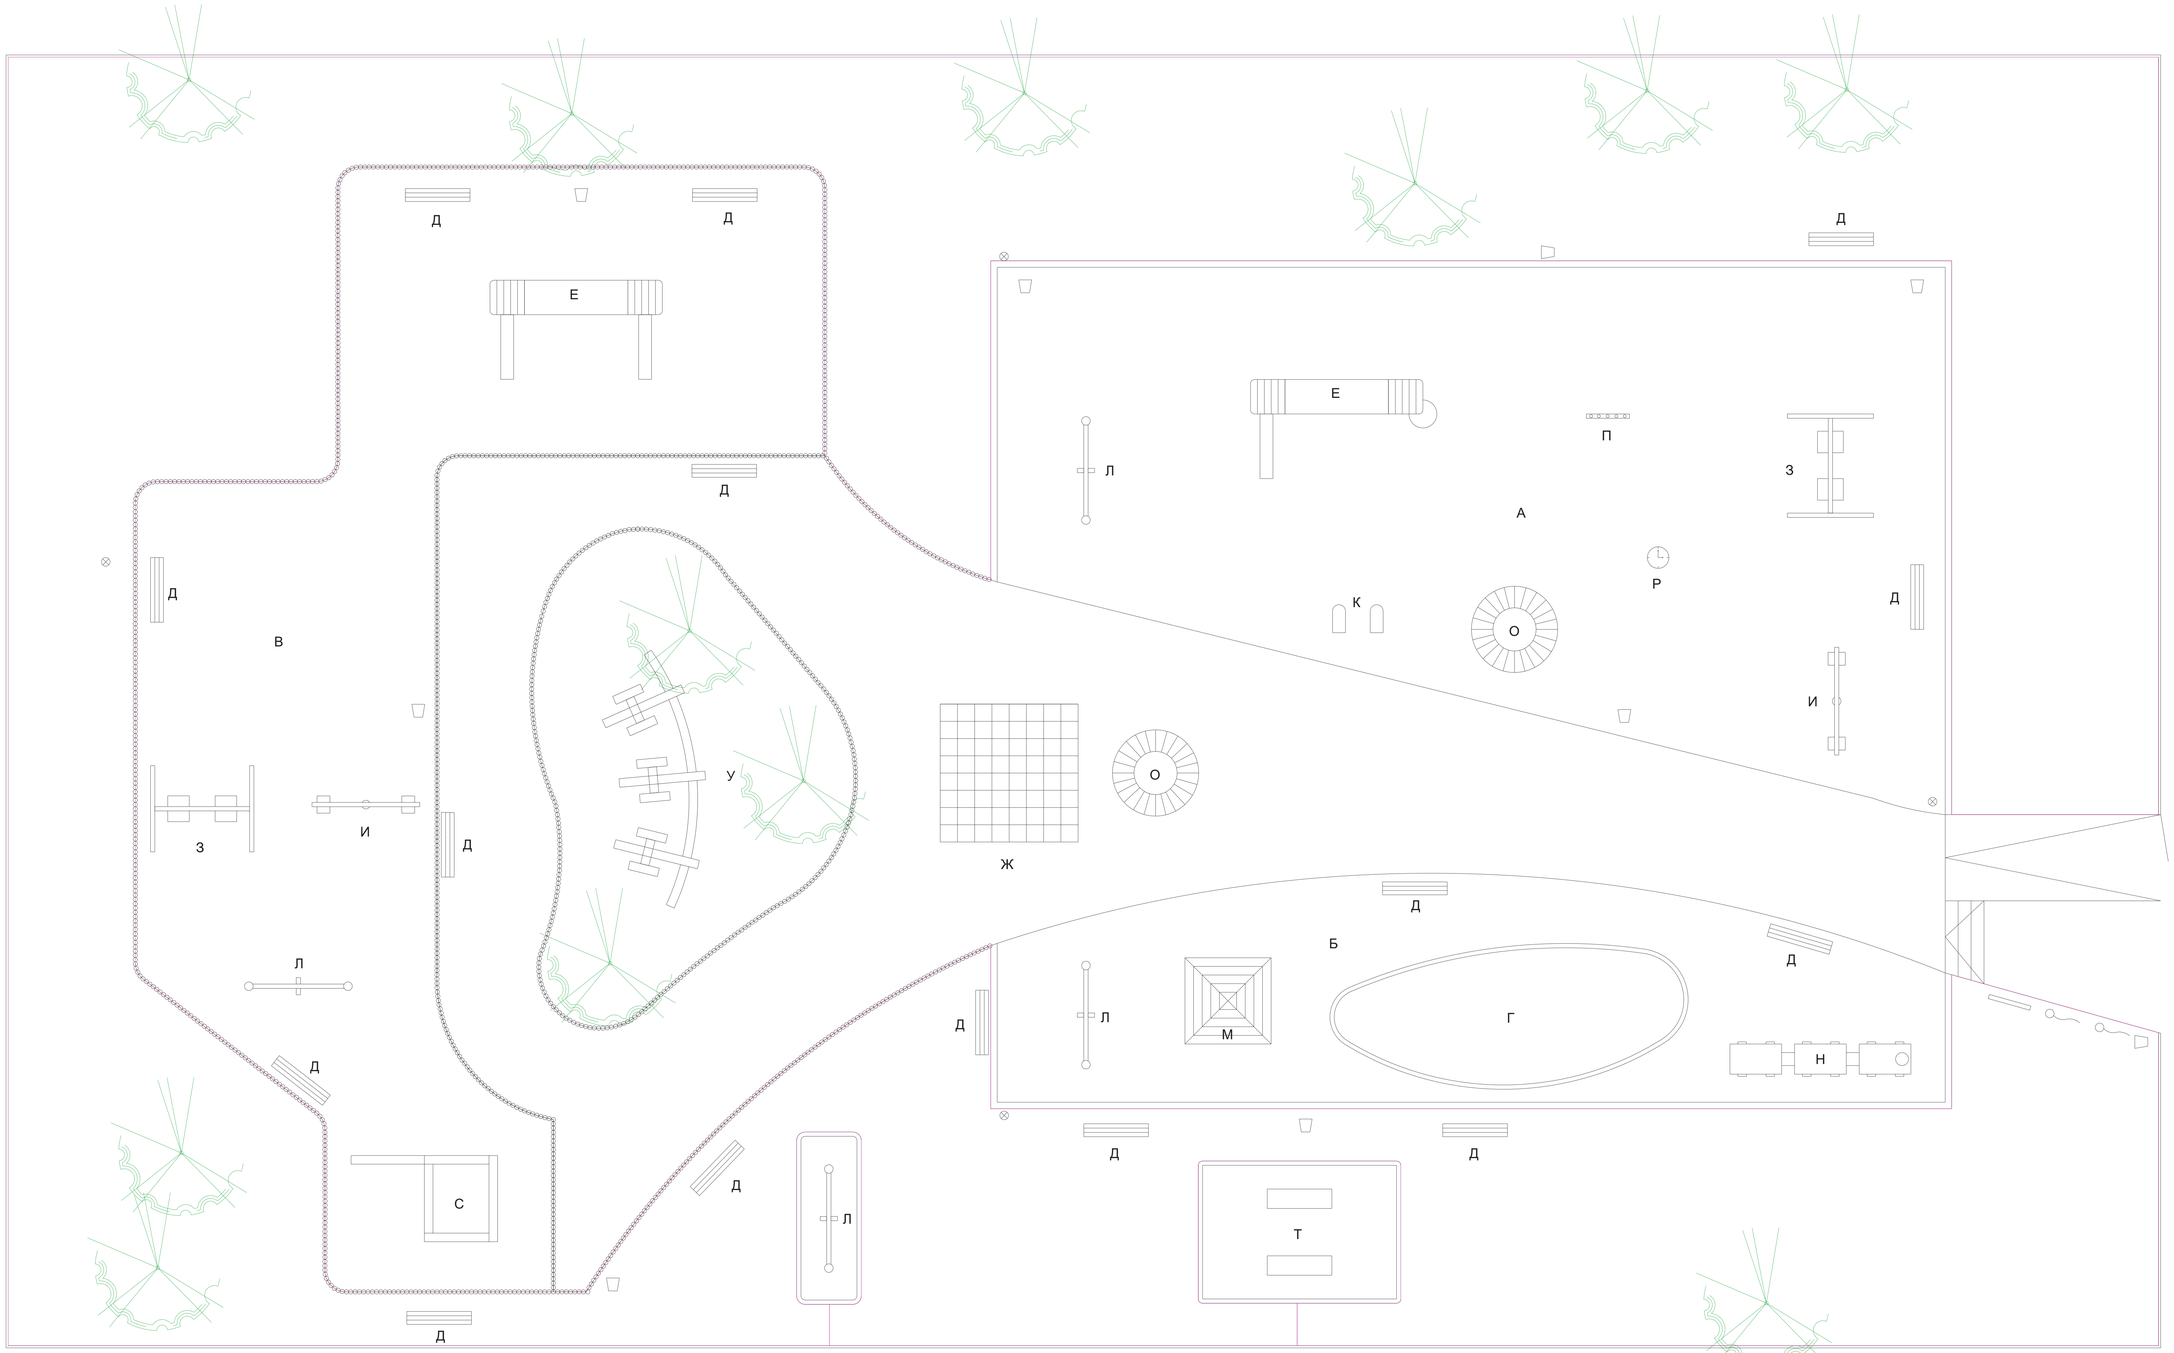


СИГНАТУРА:

- съществуваща растителност
- тревни площи
- настилка - кори
- настилка - каучук
- настилка - декоративни плочи
- кошче
- лампа
- знаме
- информационна табела

ЛЕГЕНДА:

А, Б, В - детски площадки със съоръжения по опис
Г - пясъчник
Д - пейка
Е - комбинирано детско съоръжение
Ж - шах на открито
З - люлка двойна
И - люлка Т-образна
К - пружинираща клатушка
Л - клатушка
М - катерушка
Н - влакче
О - цветарник с пейка
П - сметало
С - шведска стена
Р - слънчев часовник
Т - уреди за физически упражнения на открито
У - топове с крепостна стена

ОБЕКТ:	Детска площадка ул. "Малина", кв.62 гр. Елена	Част: ЛА Фаза: ТП
Чертеж:	Идейно-дендрологичен проект	М 1:50
Проектант:	ланд.арх. Емил М. Първазов	
Инвеститор:	Община Елена	08.2009