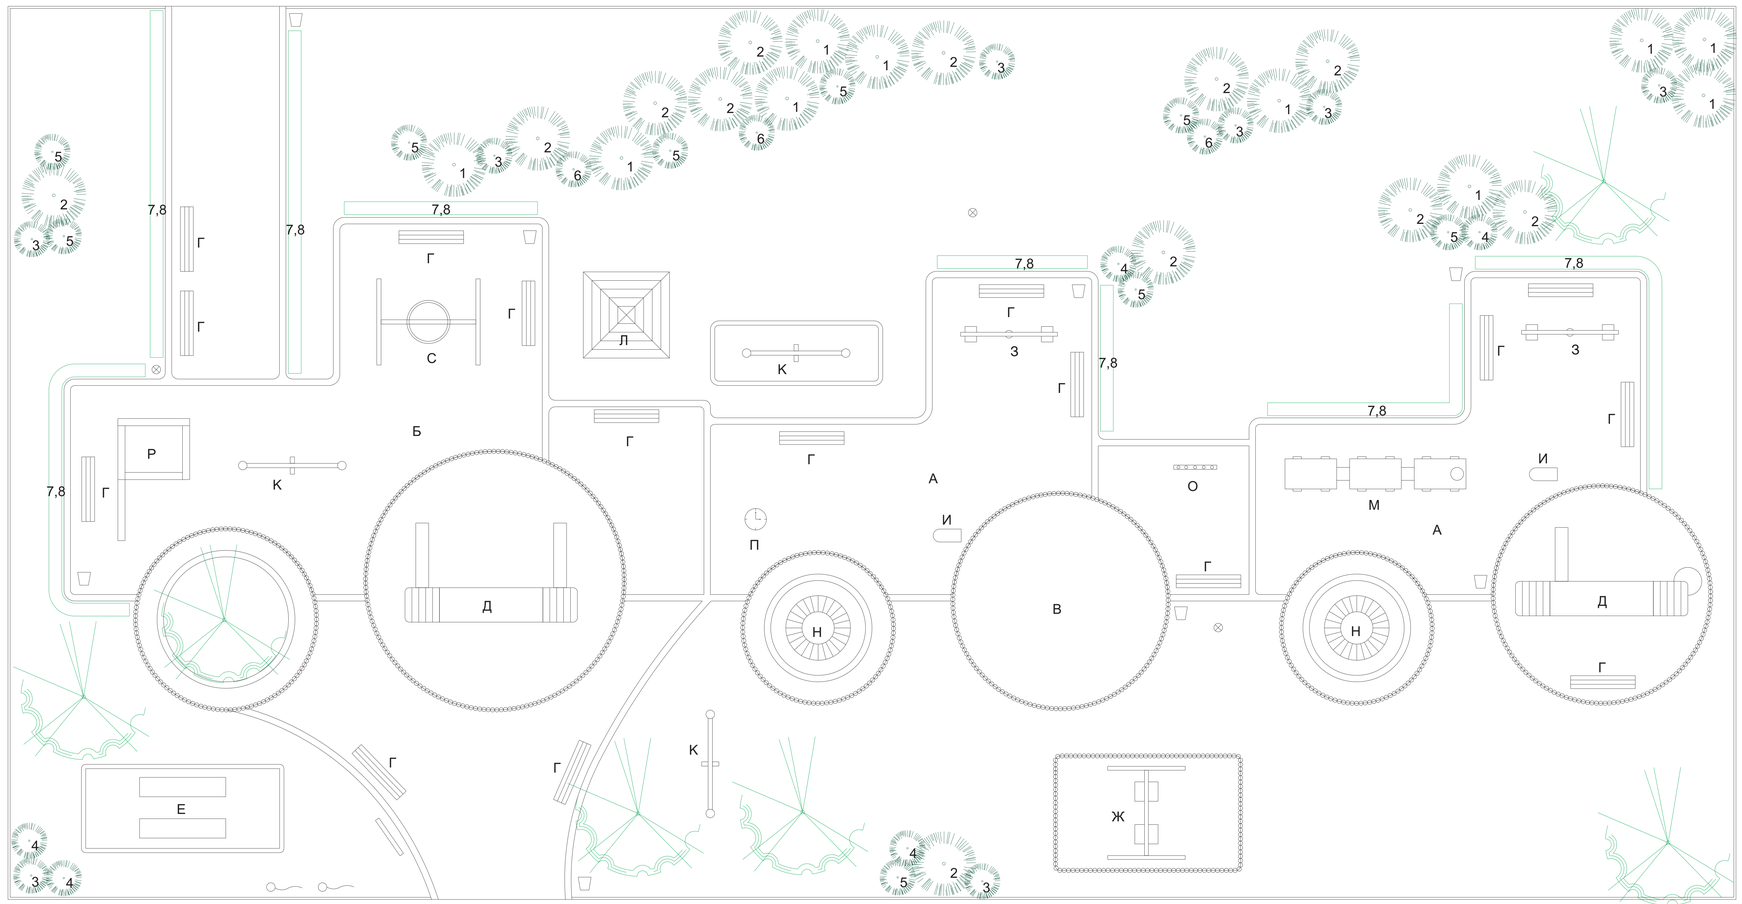



СИГНАТУРА:

- новопроектирана растителност
- съществуваща растителност
- жив плет
- тревни площи
- настилка - кори
- настилка - каучук
- настилка - декоративни плочи
- кошче
- лампа
- знаме
- информационна табела

ЛЕГЕНДА:

А, Б - детски площадки със съоръжения по опис
В - пясъчник
Г - пейка
Д - комбинирано детско съоръжение
Е - Фитнес на открито
Ж - люлка двойна
З - люлка Т-образна
И - пружинираща клатушка
К - клатушка
Л - катерушка
М - влакче
Н - цветарник с пейка
О - сметало
П - слънчев часовник
Р - шведска стена
С - люлка с кош

ДЕНДРОЛОГИЧНА ВЕДОМОСТ:

иглолистни дървета:

1- Abies concolor
2 - Picea pungens
3 - Chamaecyparis lawsoniana "Columnaris"
4 - Chamaecyparis lawsoniana "Globus"
5 - Chamaecyparis lawsoniana "Star Dust"
6 - Chamaecyparis pisifera

храсти:

7 - Ligustrum ovalifolium
8 - Ligustrum vulgare

| | | |
|---|---|---|
| ОБЕКТ: | Детска площадка парк "Калето" кв.51а гр. Елена | Част: ЛА |
| | | Фаза: ТП |
| Чертеж: | Идейно-дендрологичен проект | М 1:50 |
| Проектант: | ланд.арх. Емил М. Първазов | |
| Инвеститор: | Община Елена | 08.2009 |